
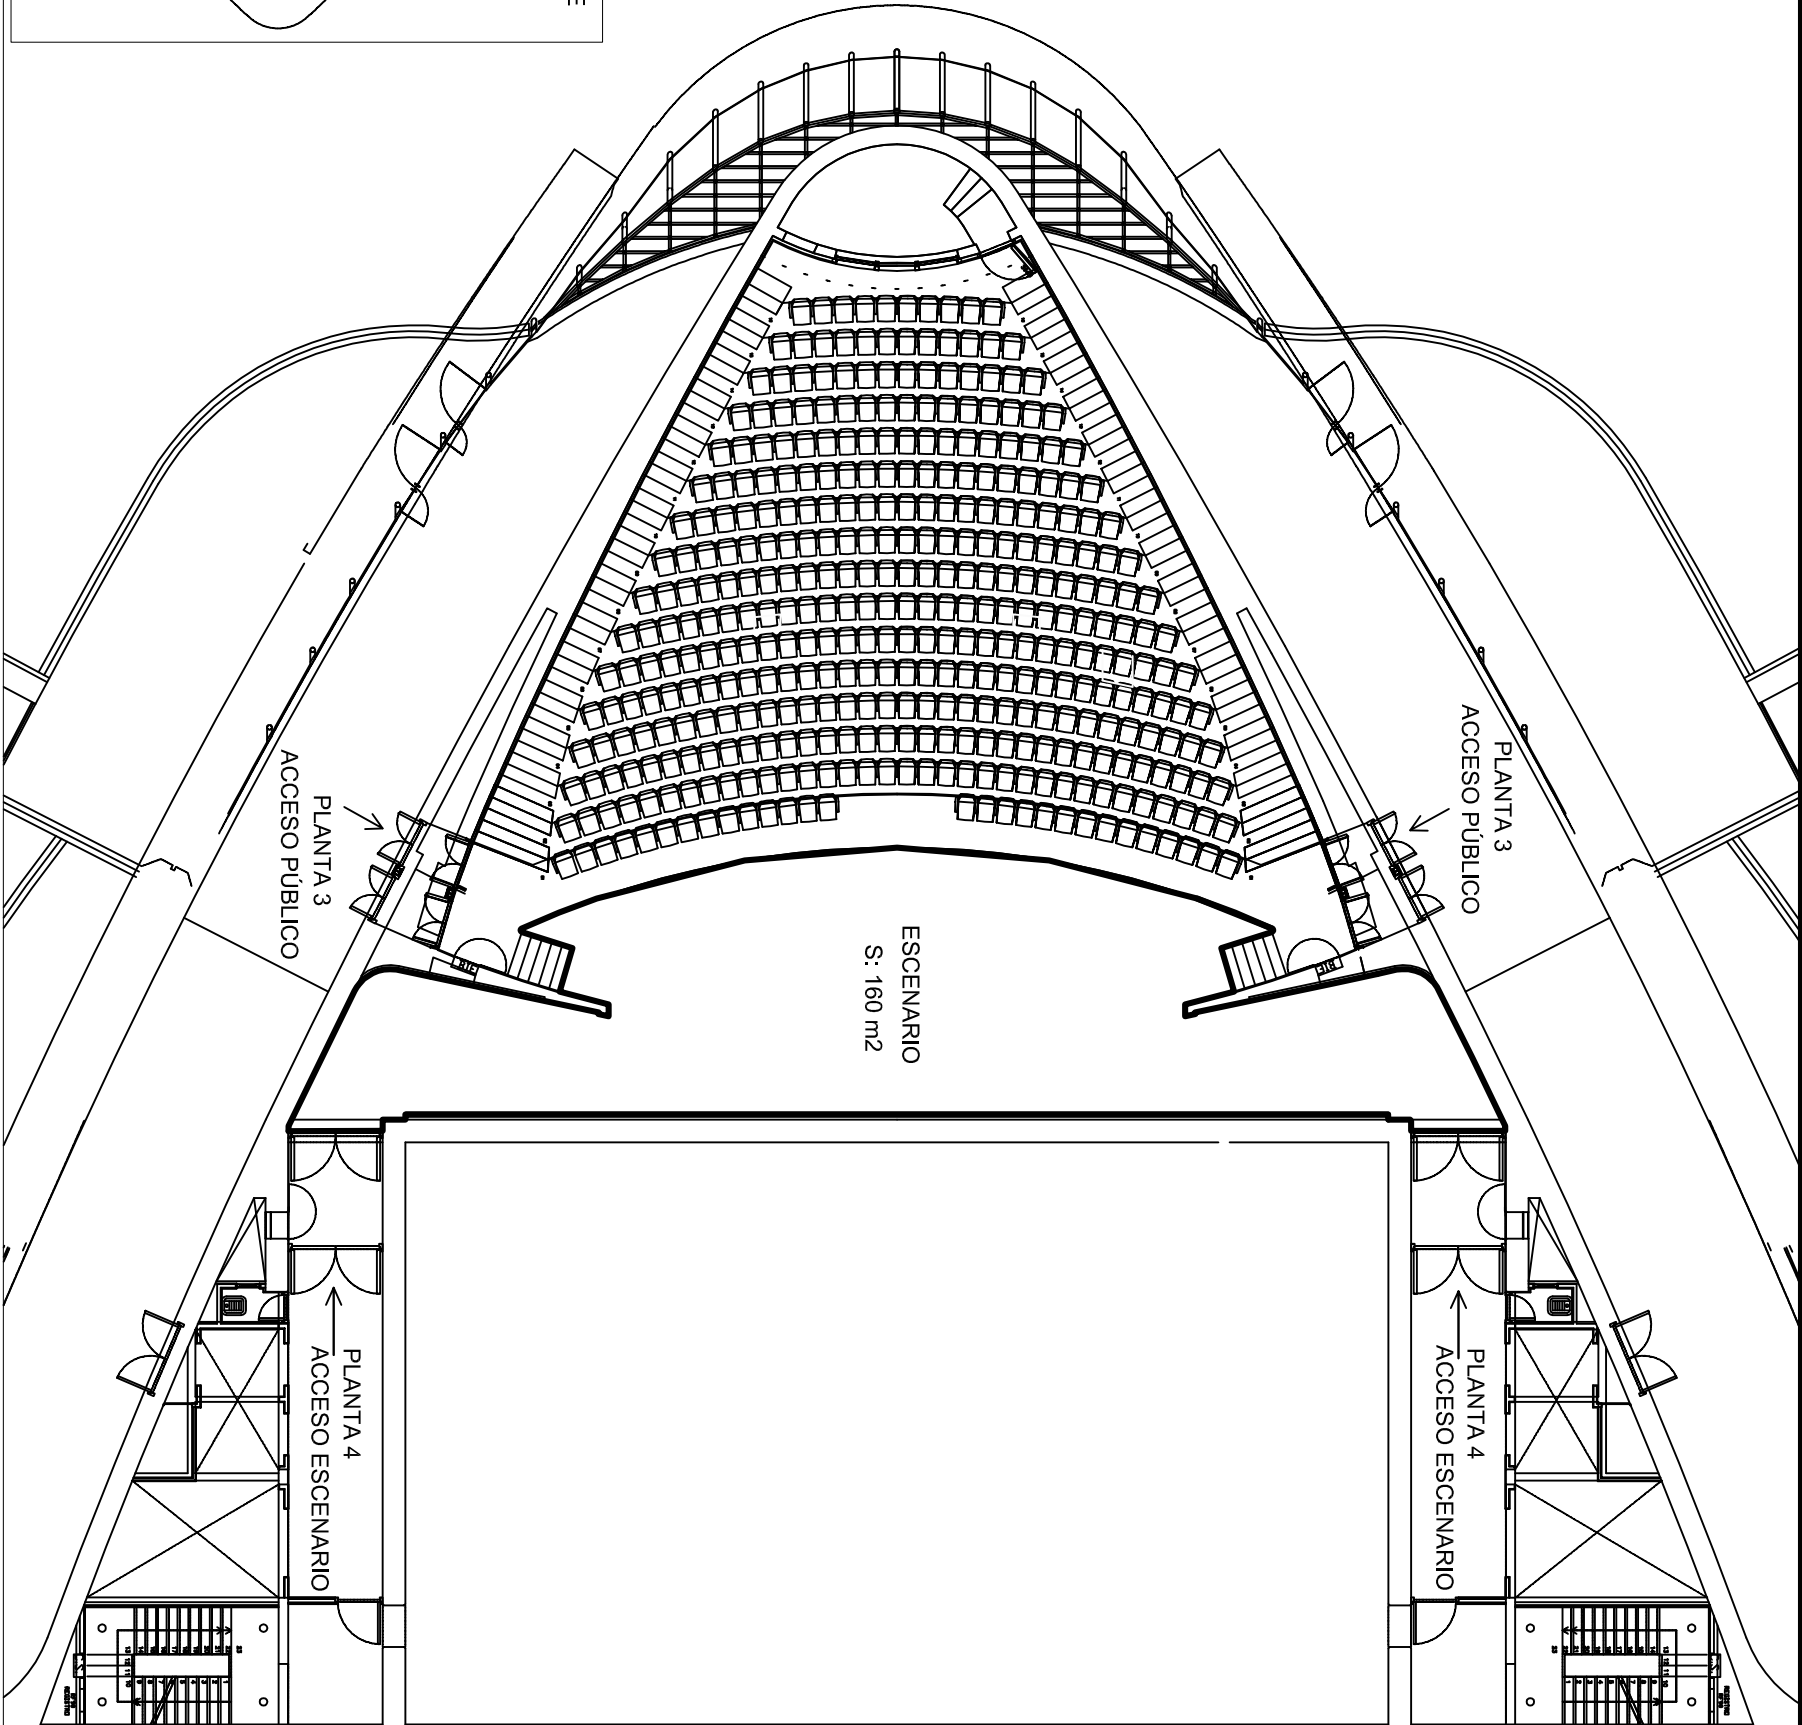


PLANTA DISTRIBUCIÓN AULA MAGISTRAL

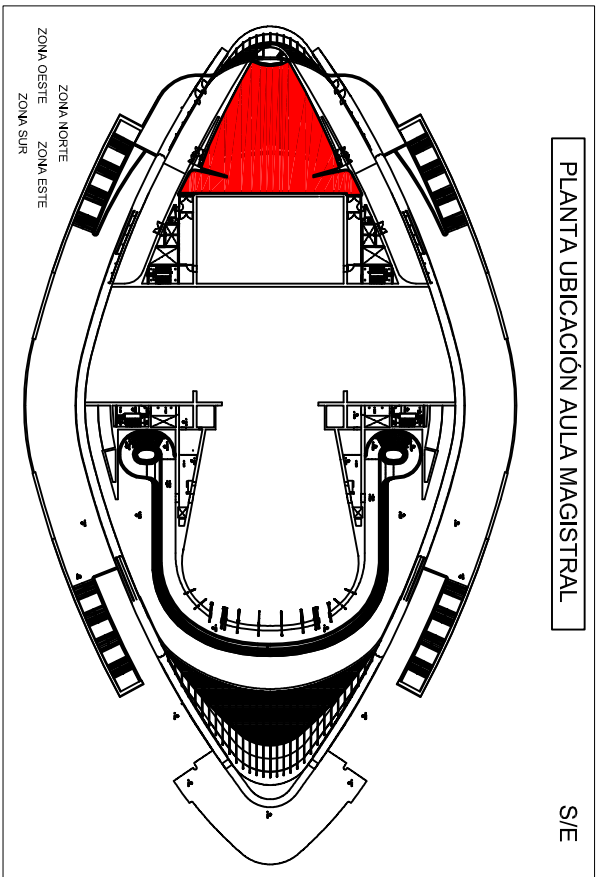

AULA MAGISTRAL. AFORO

SUPERFICIE ESCENARIO: 160 m<sup>2</sup>  
TOTAL BUTACAS: 380

ESCALA:	FORMATO PLANO:	DELINEADO POR:	23/01/07	Kenneth Arco S. (SERVICIOS GENERALES)
1/200	A-3	REVISADO POR:		
EDIFICIO:	PALAU DE LES ARTS REINA SOFÍA			
PLANO:	PLANTA 3 y 4. AULA MAGISTRAL. SUPERFICIE ESCENARIO Y AFORO			