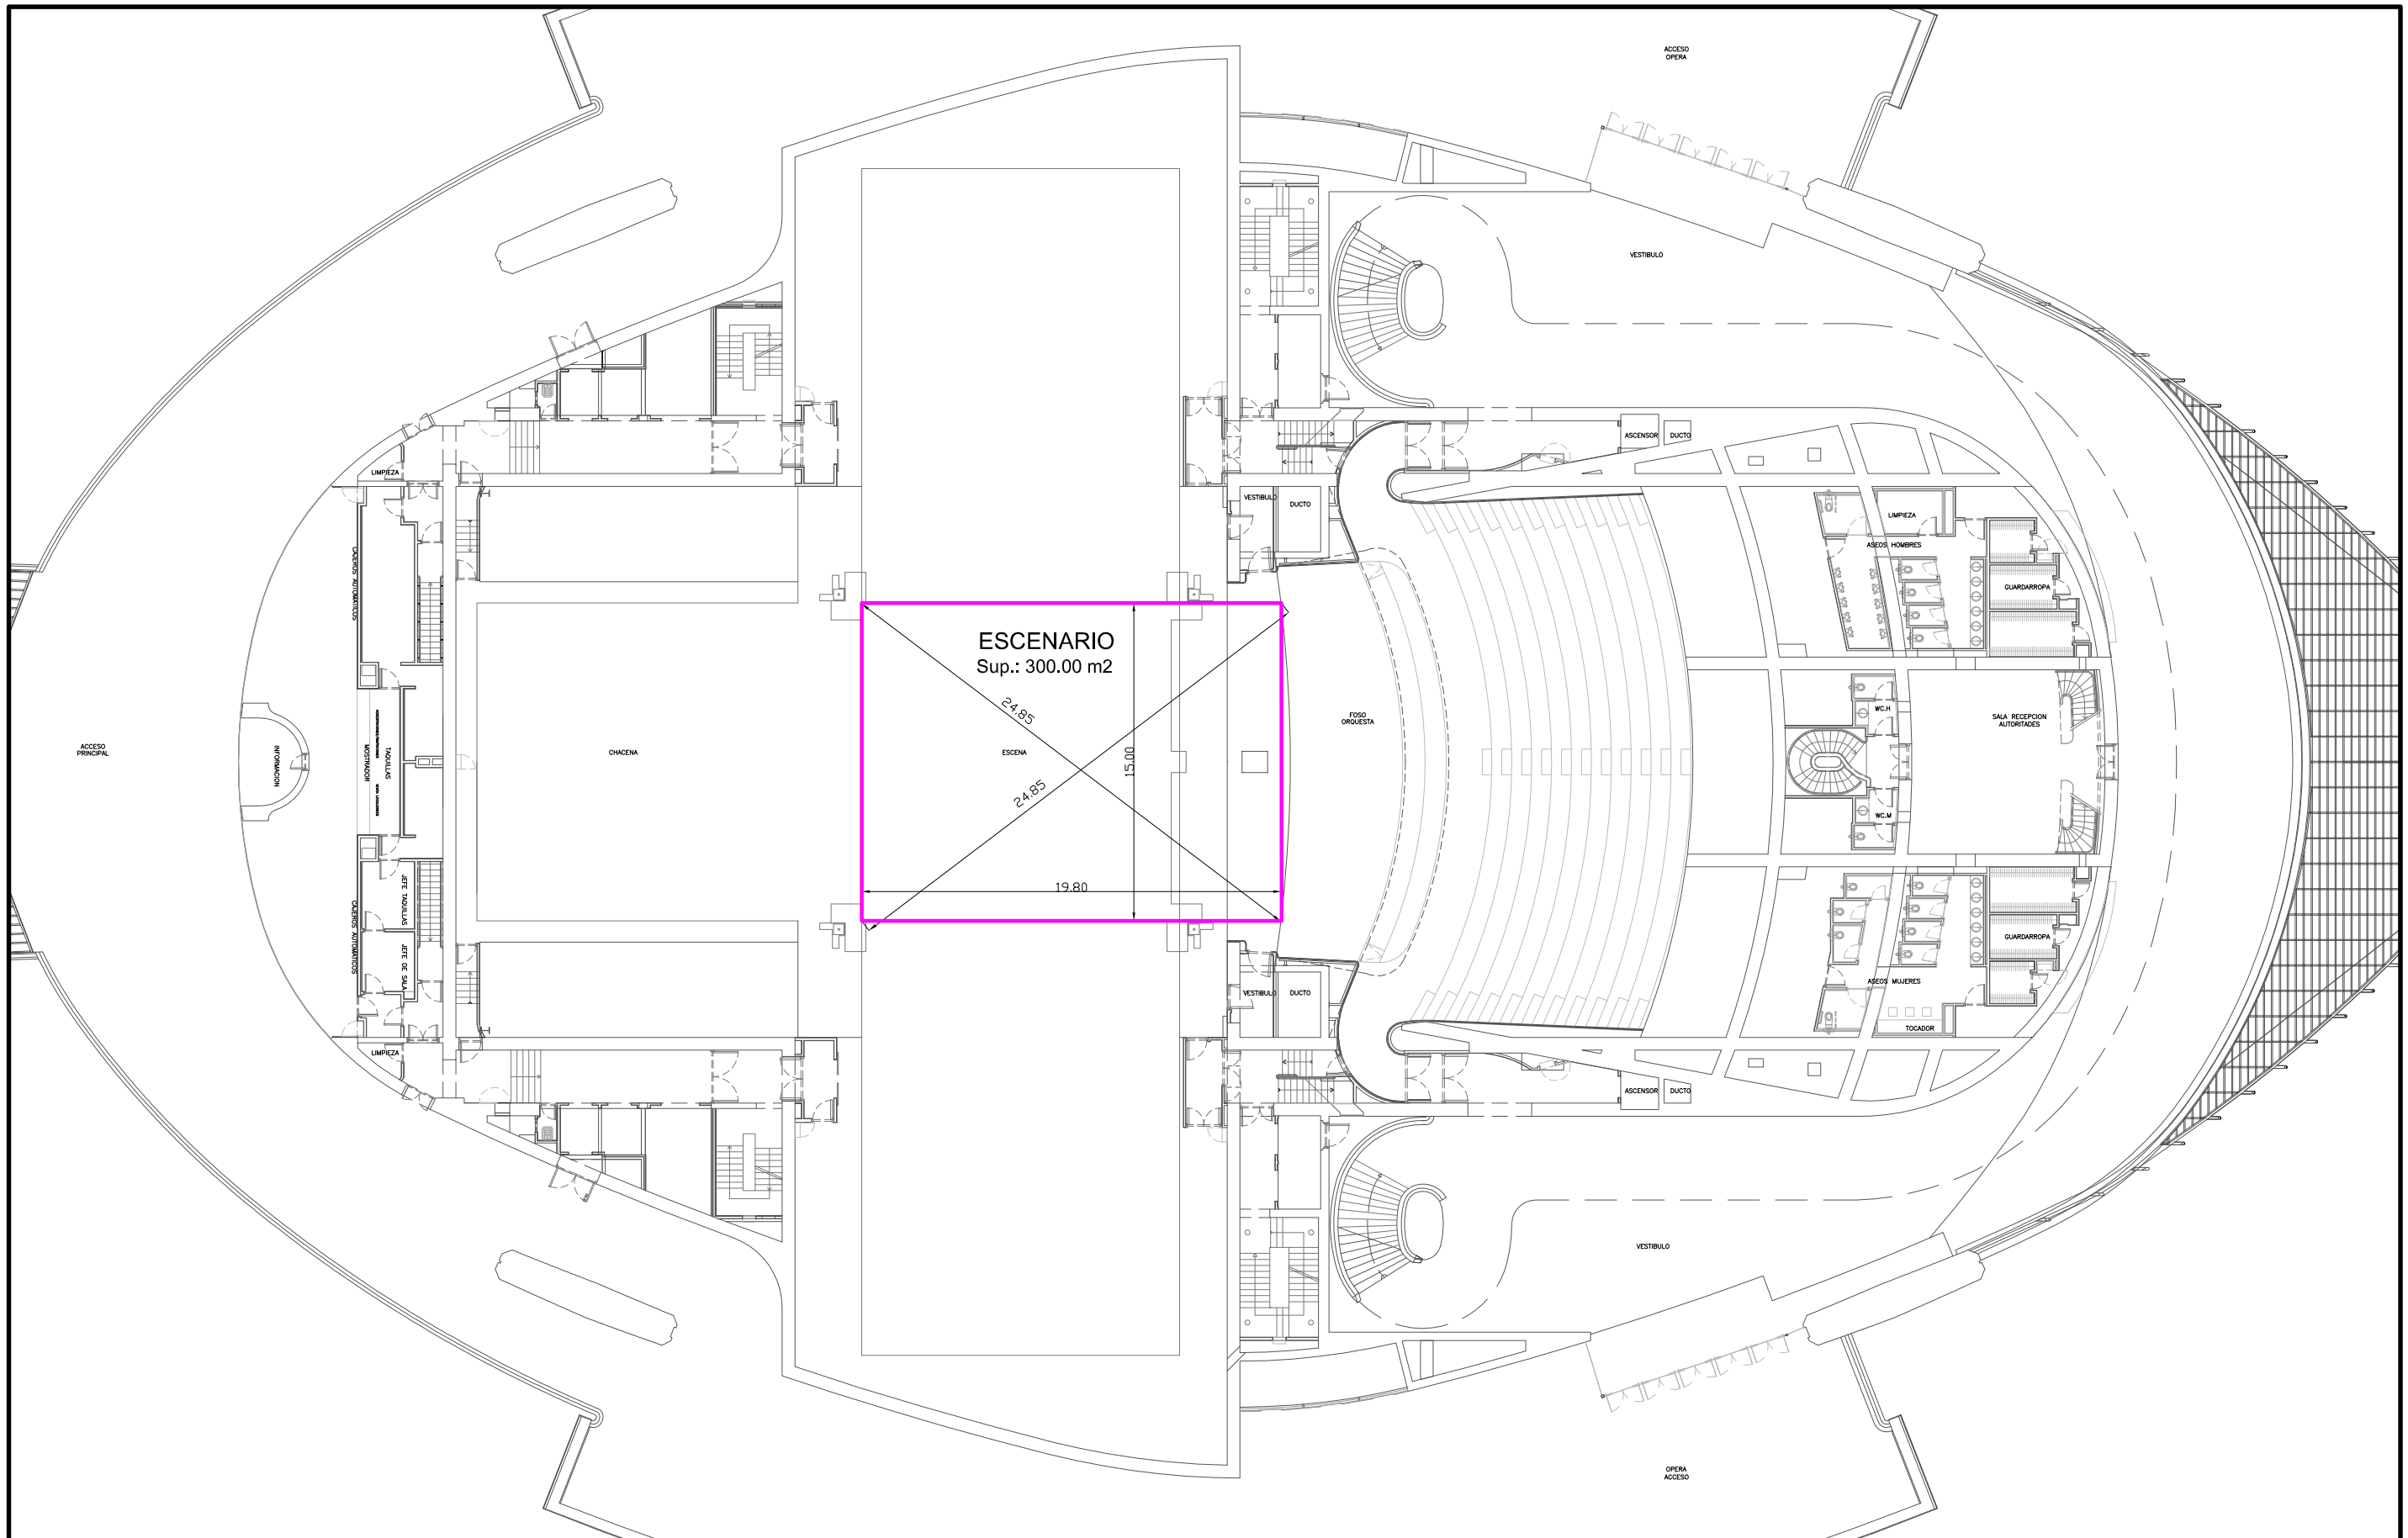

ESCALA: 1/300	FORMATO PLANO: A-3	DELINEADO POR: 22/12/08 Kenneth, Arco S. (SERVICIOS GENERALES) REVISADO POR: APROBADO POR:	PALAU DE LES ARTS REINA SOFÍA · GENERALITAT VALENCIANA
EDIFICIO: PALAU DE LES ARTS REINA SOFÍA		CODIGO:	
PLANO: PLANTA 0 y 1. COTA +0.50. DIMENSIONES Y SUPERFICIE DE ESCENARIO EN SALA PRINCIPAL			