



PLANTA DE DISTRIBUCIÓN

E: 1/300

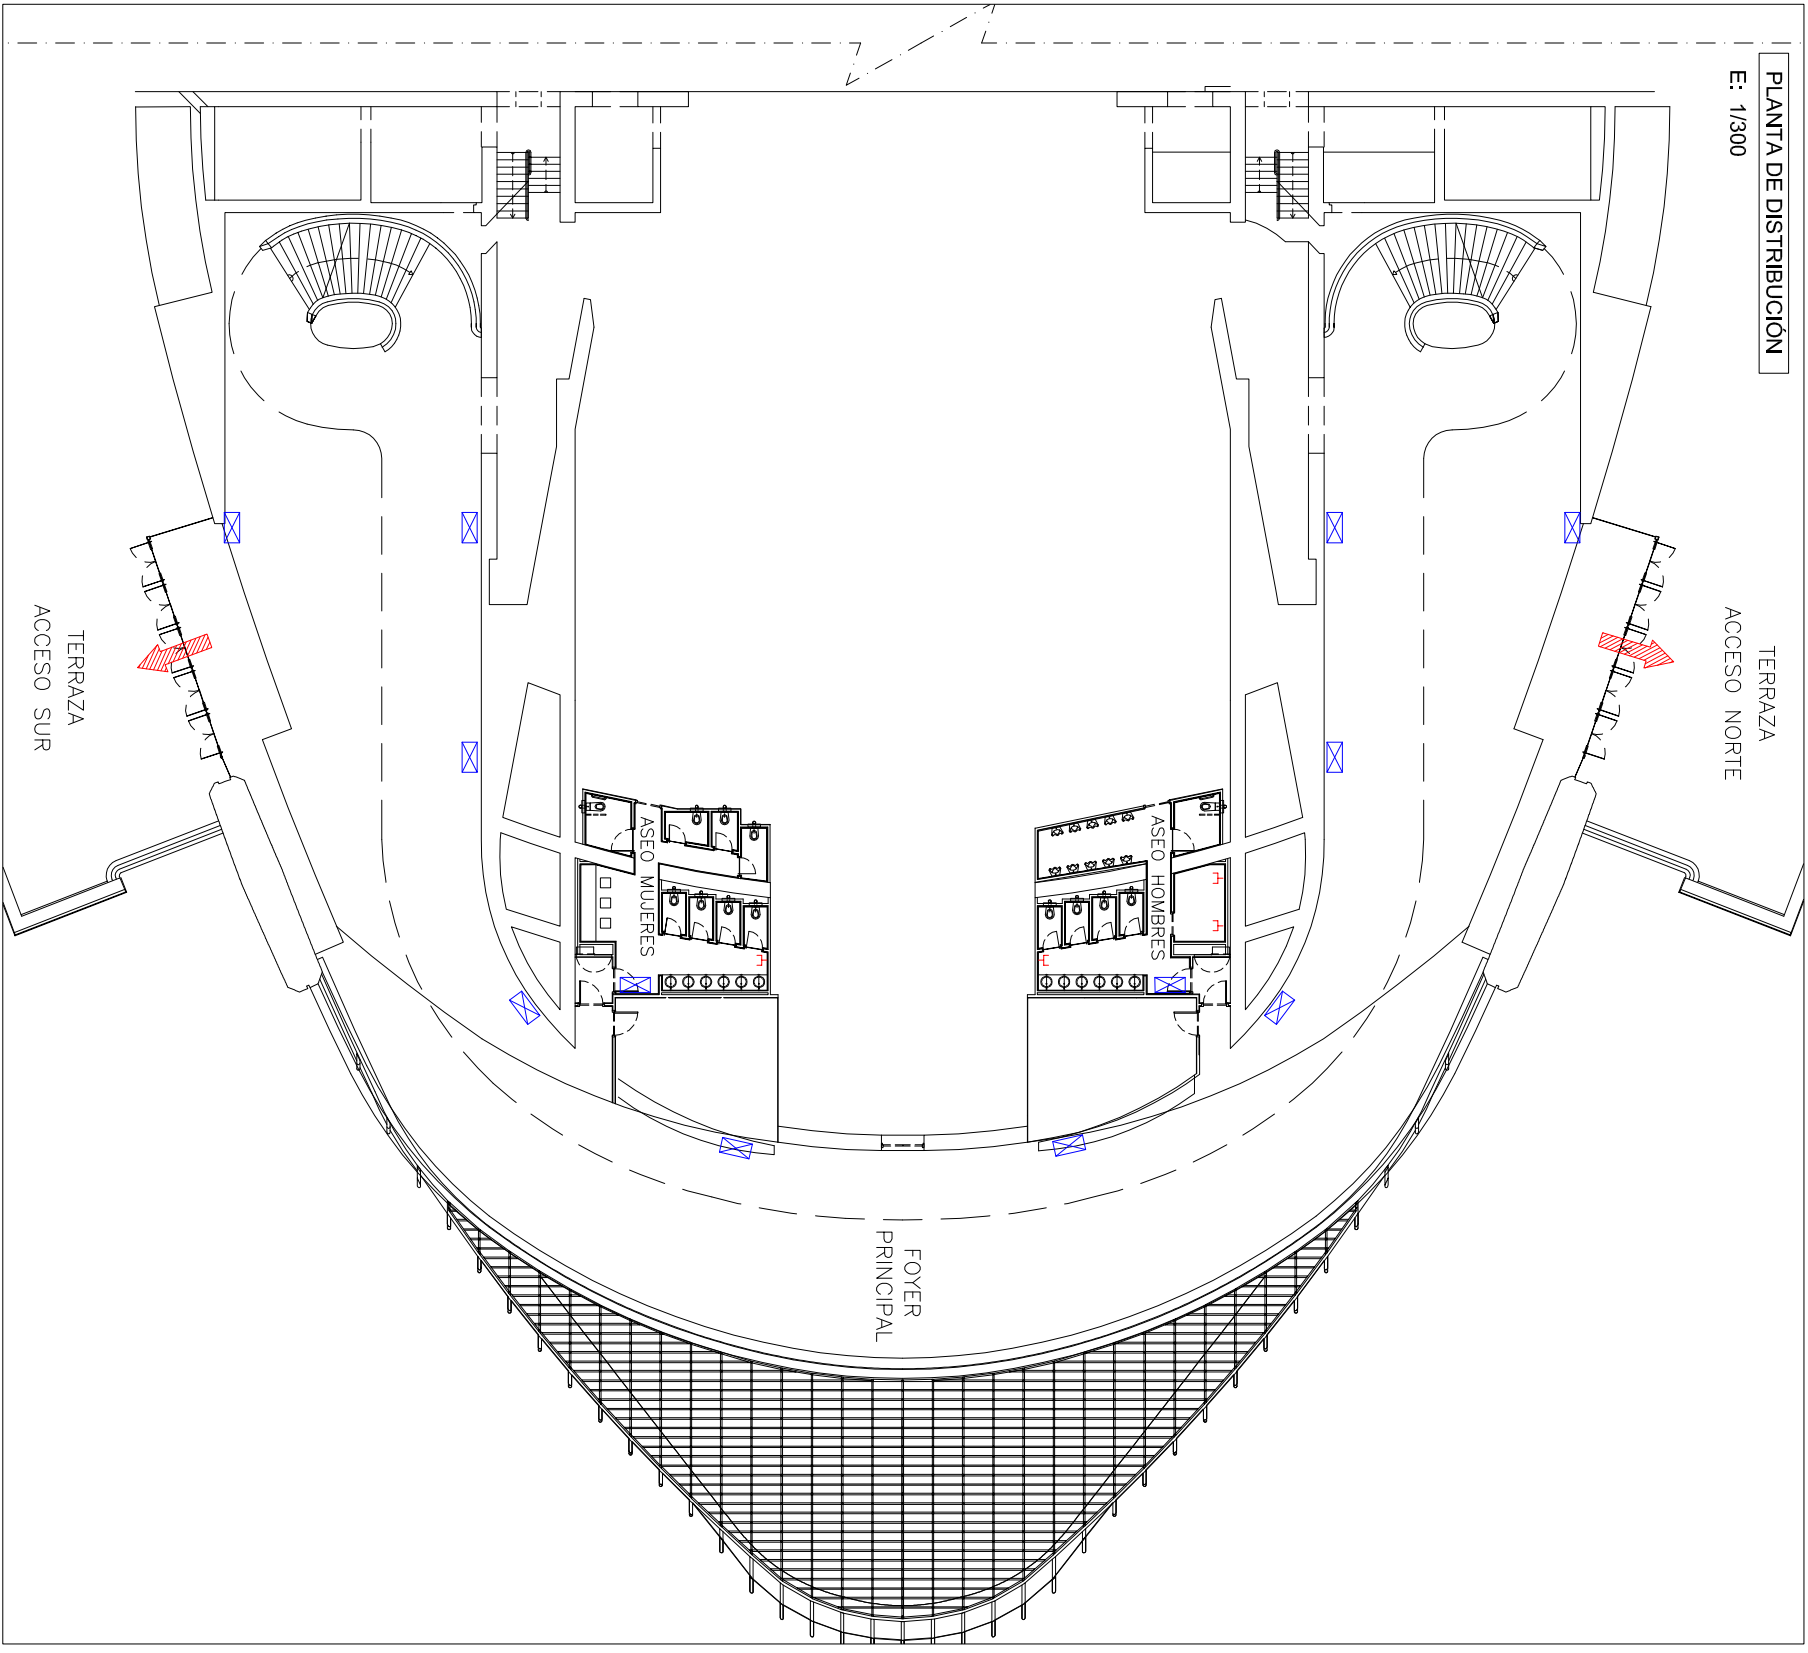

PLANTA DE UBICACIÓN

S/E

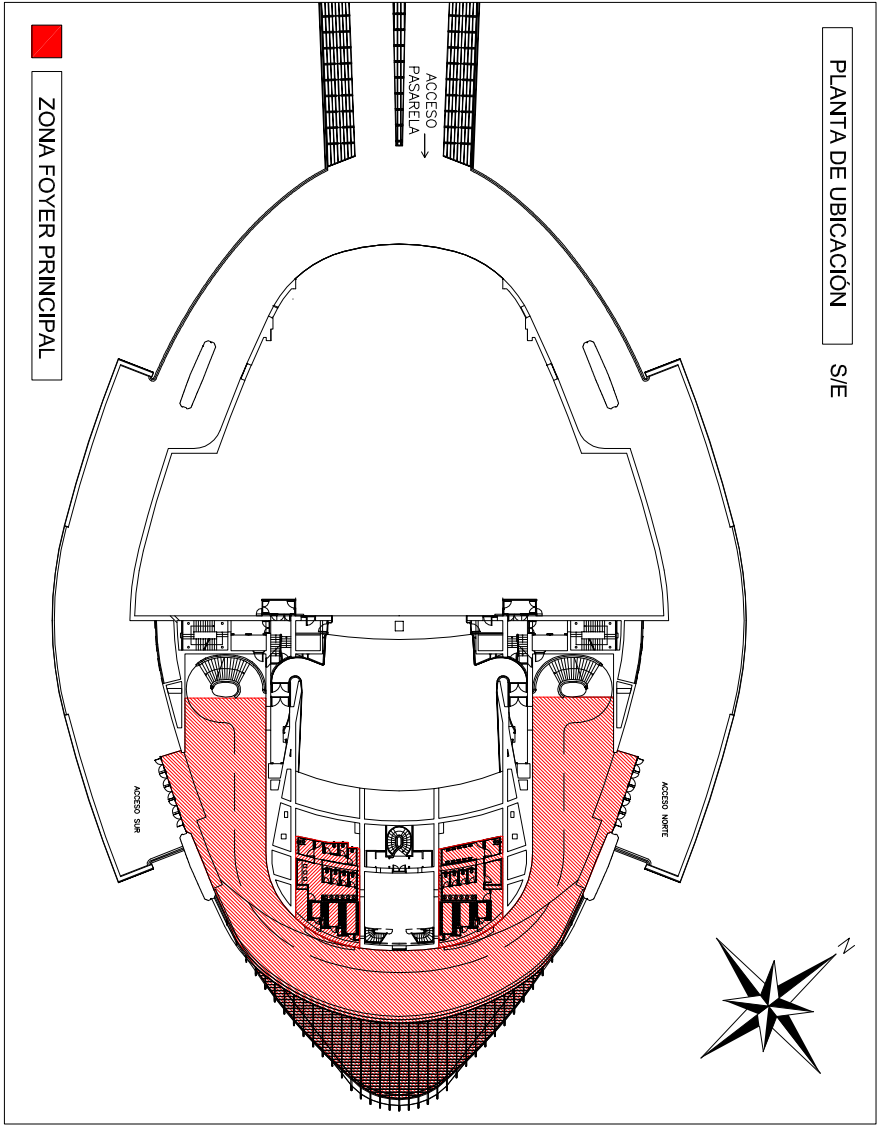

ZONA FOYER PRINCIPAL

LEYENDA:



SALIDAS DE EVACUACIÓN



BASE DE ENCHUFE II+T 16A SCHUKO



TOMA CUÁDRUPLE 2 ENCHUFES II+T,2 RJ45

FOYER PRINCIPAL:

SUPERFICIE SALA: 1091 m2

MÁXIMA OCUPACIÓN: 800

NOTA: LOS RECORRIDOS DE EVACUACIÓN DEBERÁN PERMANECER SIEMPRE TRANSITABLES, SIN OBSTÁCULOS

ESCALA:

1/300

FORMATO PLANO:

A-3

DELINTEADO POR: 30/11/07 Kenneth, Area S. (SERVICIOS GENERALES)

REVISADO POR:

APROBADO POR:

CÓDIGO:

EDIFICIO: PALAU DE LES ARTS REINA SOFÍA

PLANO:

PLANTA 0. FOYER PRINCIPAL

