


ACCESO PRINCIPAL NORTE
 SUPERFICIE ACCESO SUR: 670 m²
 OCUPACION NORMAL: 417

NOTA: EL EDIFICIO TIENE UN ACCESO SIMETRICO EN LA PARTE SUR CON IDENTICAS CARACTERISTICAS

NOTA: LOS RECORRIDOS DE EVACUACION DEBERAN PERMANECER SIEMPRE TRANSITABLES, SIN OBSTACULOS

PLANTA DE DISTRIBUCION

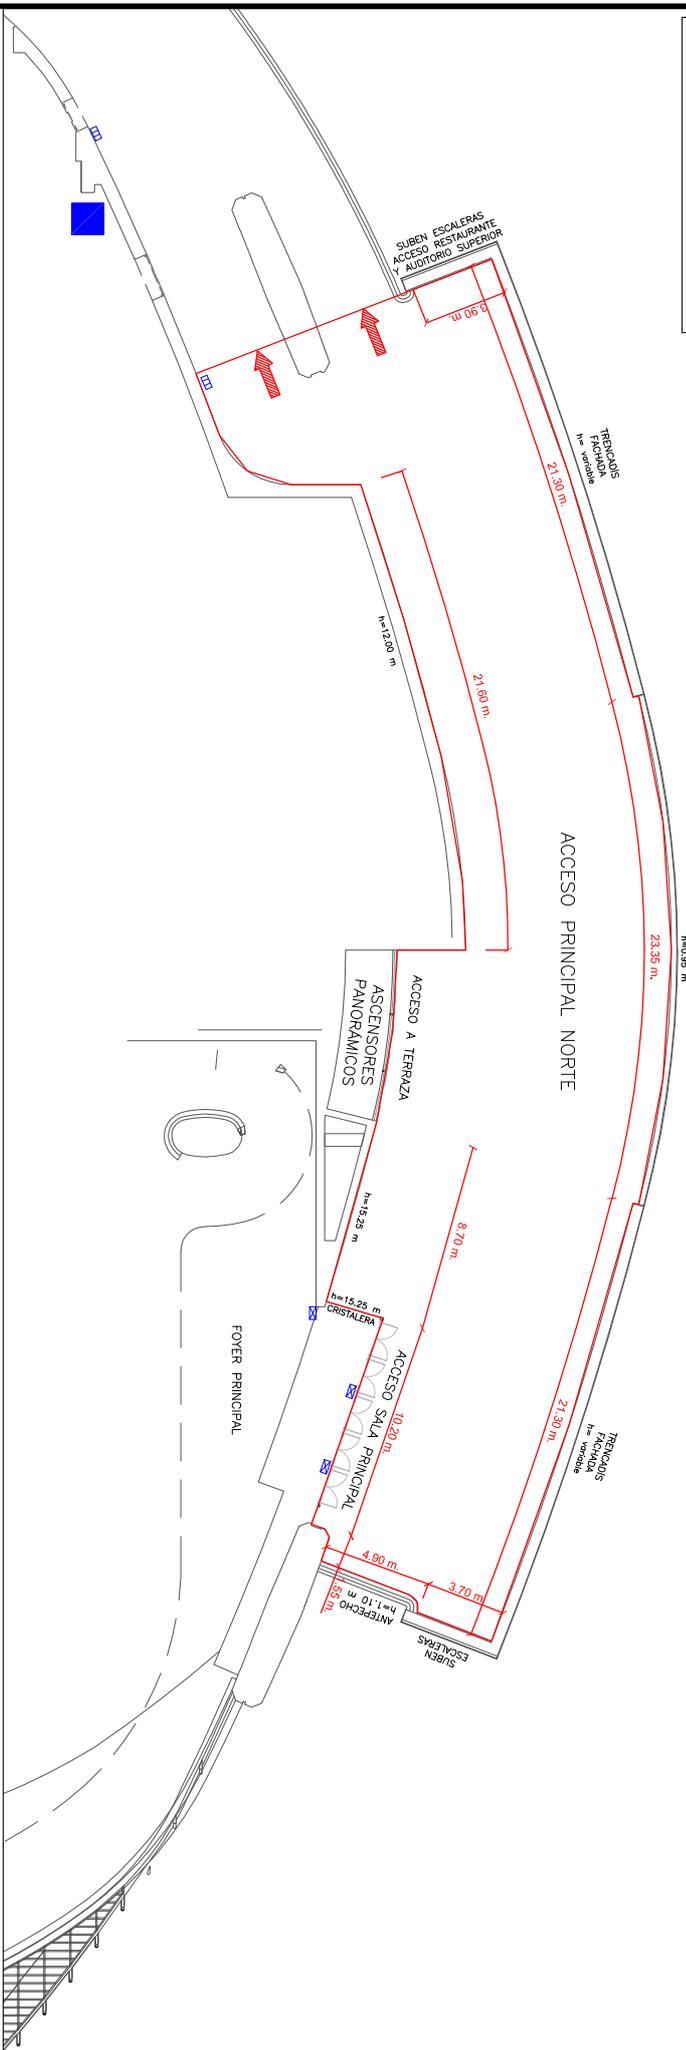

- LEYENDA:
- SAIDAS DE EVACUACION
 - TOMA 2 BASES DE ENCHUFES II+T116A Y 2 RJ45
 - TOMA CUADRUPLE 2 ENCHUFES II+T1.2 RJ45
 - CUADRO AUXILIAR (9.000 W)
 - COMPUESTO POR 1 TOMA TRIFASICA 3F+TT Y 3 TOMAS MONOFASICAS

ESCALA:	FORMATO PLANO:	DELINEADO POR:	REVISADO POR:	APROBADO POR:	CODIGO:
1/350	A4	07/01/2009			
EDIFICIO:		PALAU DE LES ARTS REINA SOFIA			
PLANO:		PLANTA 0. ACCESO PRINCIPAL NORTE			