
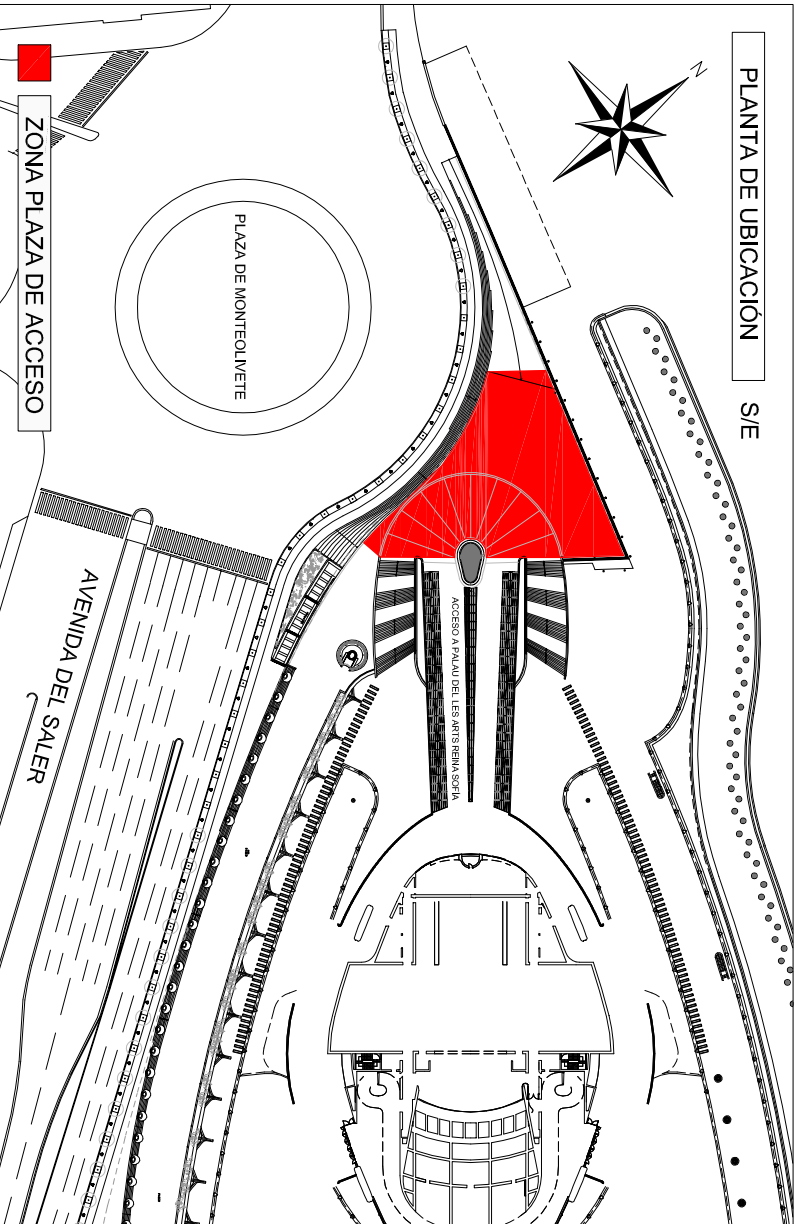


PLANTA DE DISTRIBUCIÓN

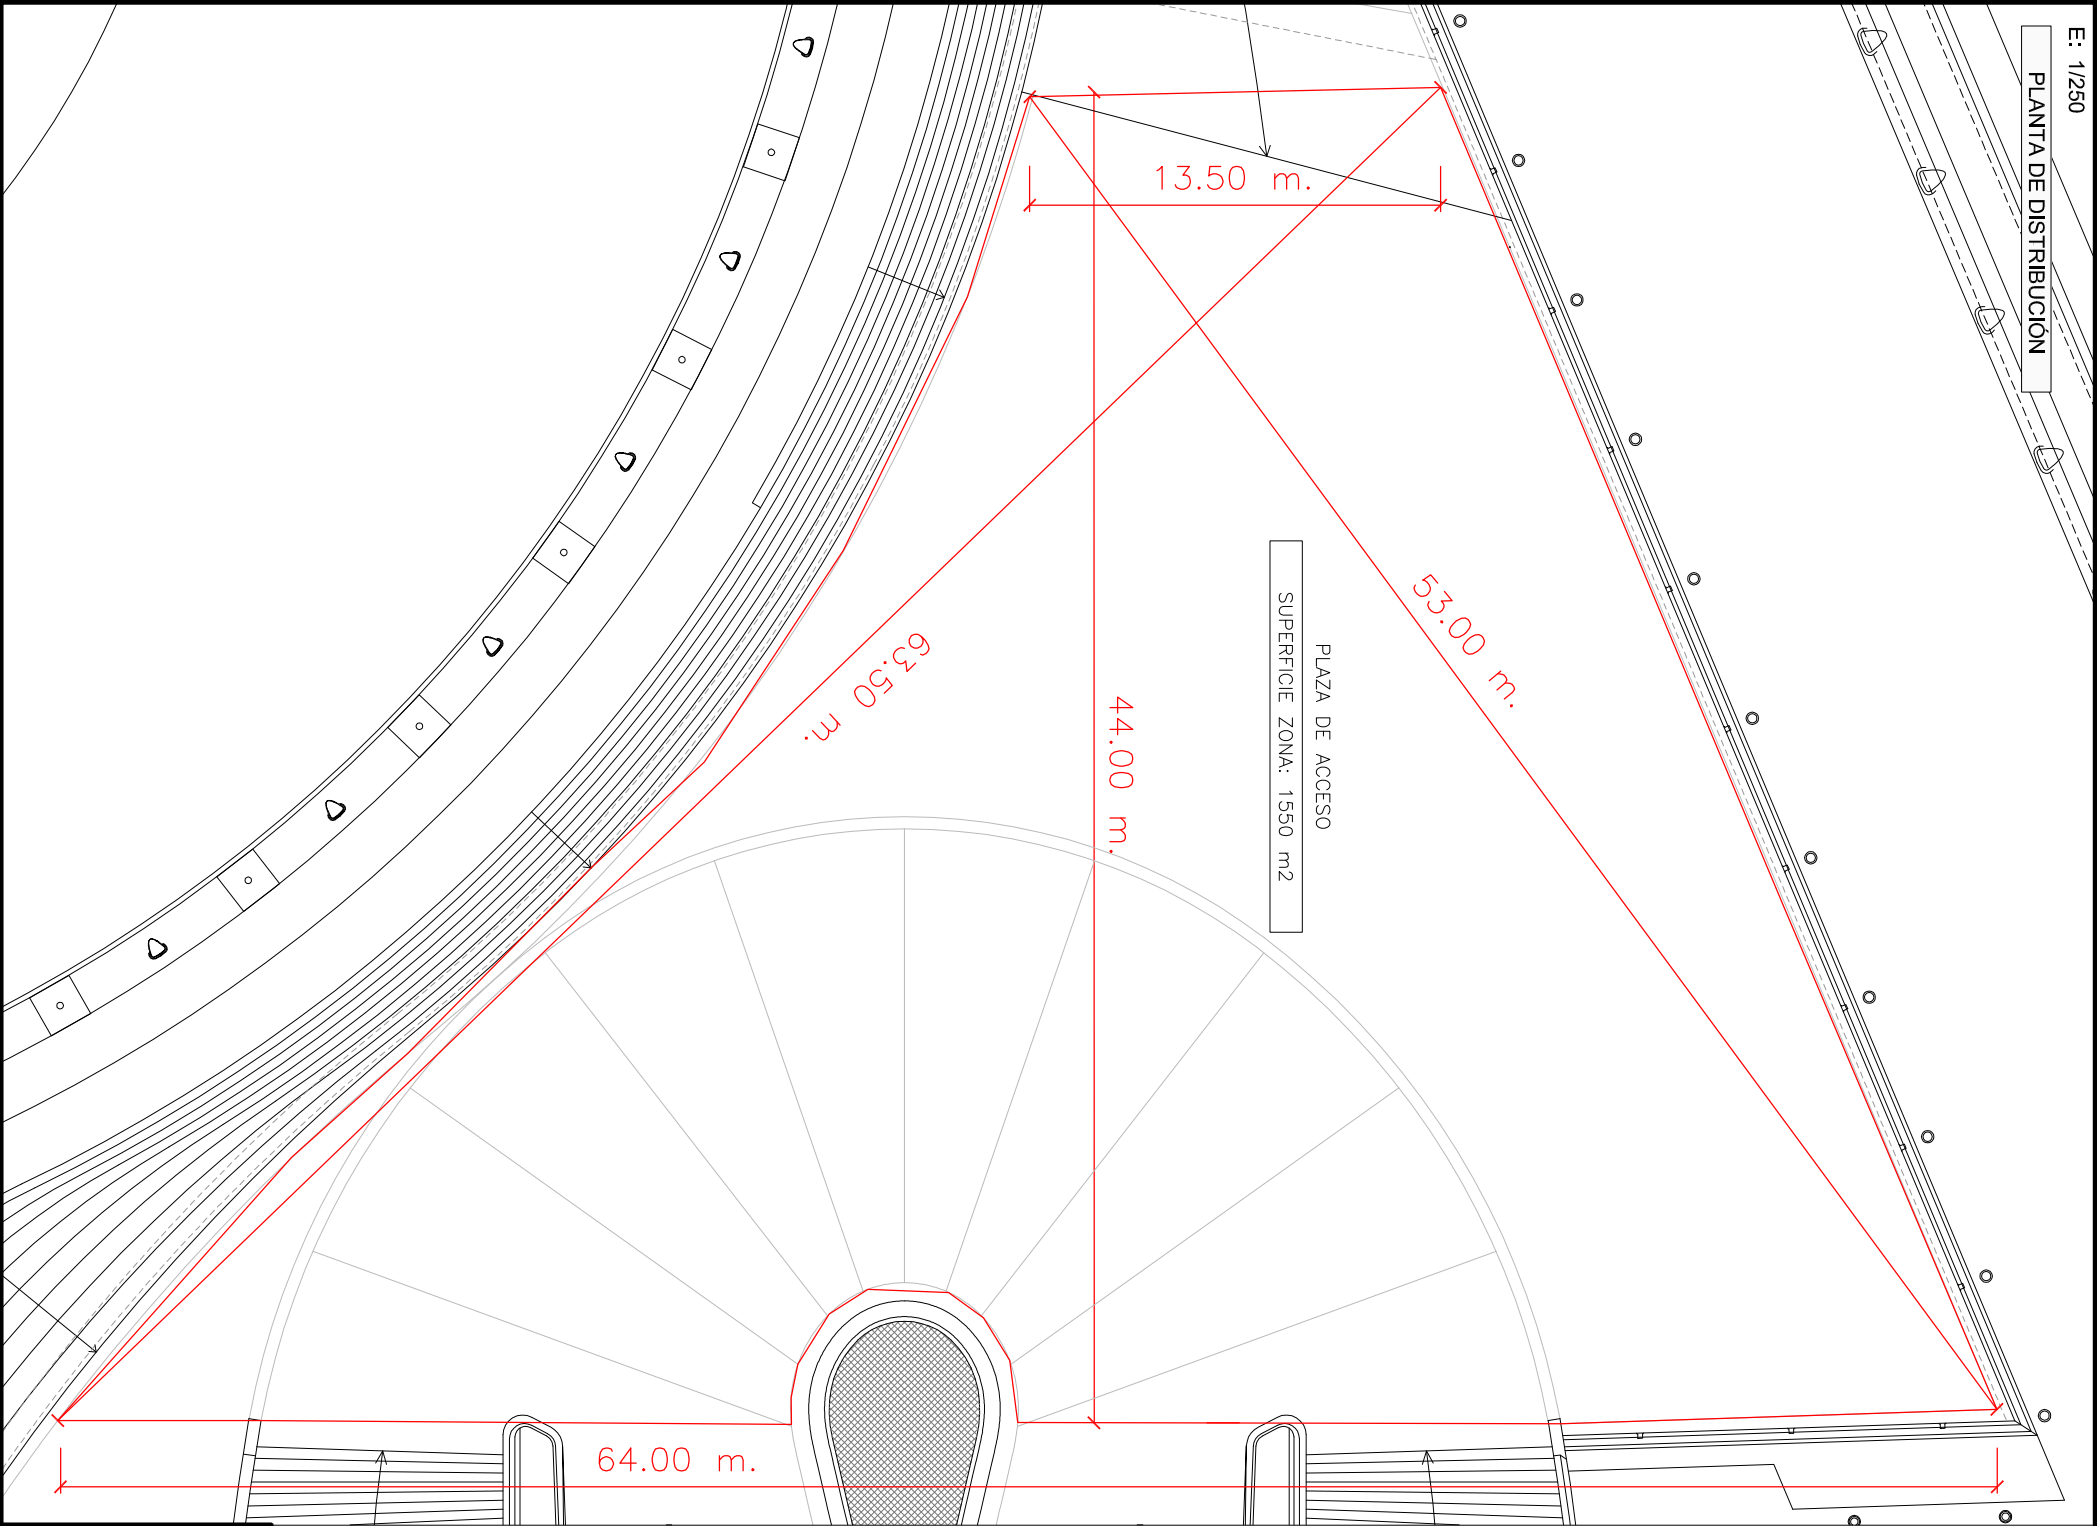

PLAZA DE ACCESO:
SUPERFICIE ZONA: 1550 m2
OCUPACIÓN MÁXIMA: 1550

NOTA: LOS RECORRIDOS DE EVACUACIÓN DEBERÁN PERMANECER SIEMPRE TRANSITABLES, SIN OBSTÁCULOS

ESCALA:	1/250	FORMATO PLANO:	A-3	DELINEADO POR:	29/12/2008	Kenneth, Ayo S. (SERVICIOS GENERALES)	PALAU DE LES ARTS	GENERALITAT VALENCIANA
EDIFICIO:	PALAU DE LES ARTS REINA SOFIA			REVISADO POR:				
PLANO:	PLANTA 0. PLAZA DE ACCESO			APROBADO POR:				
				CODIGO:				