



PLANTA DE UBICACIÓN S/E

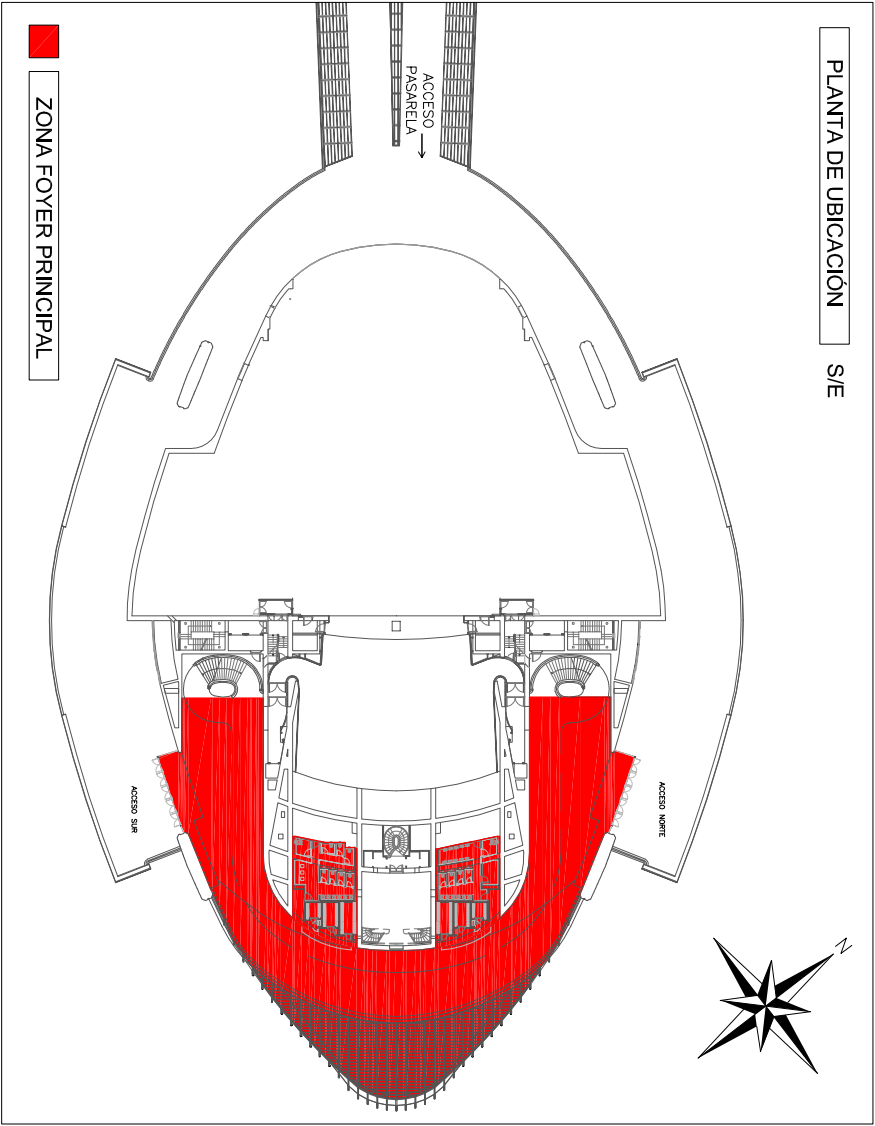


ZONA FOYER PRINCIPAL

SECCIÓN FOYER PRINCIPAL S/E

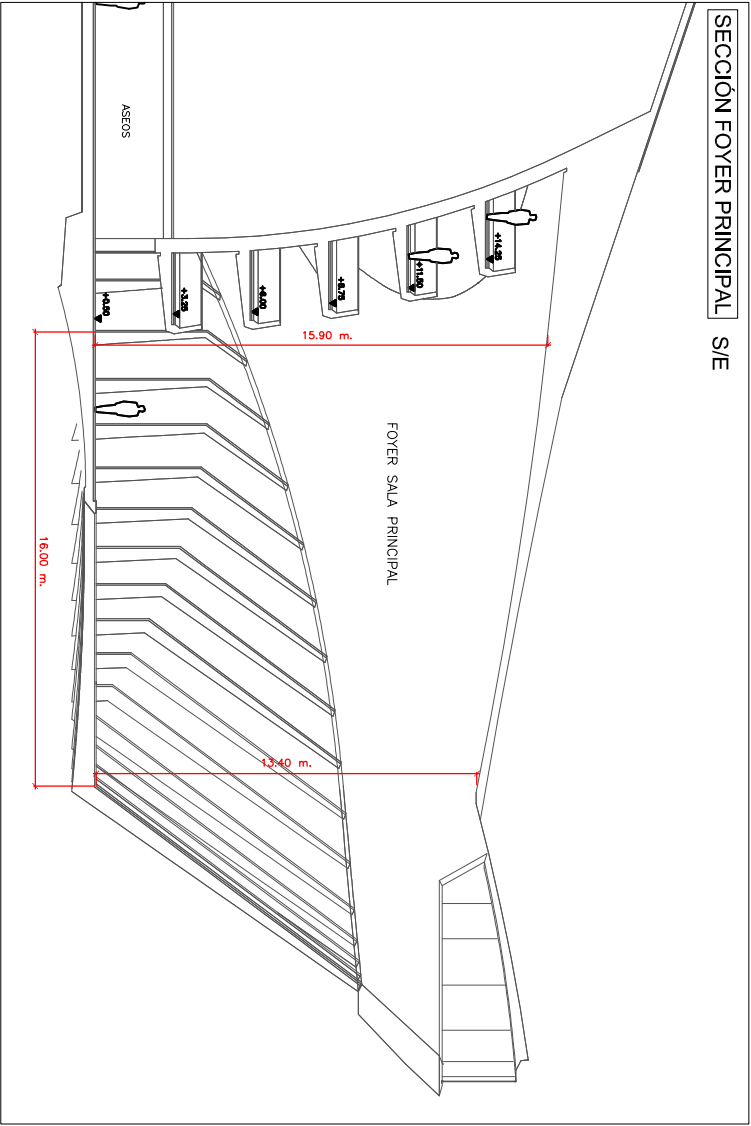

PLANTA DE DISTRIBUCIÓN E: 1/300

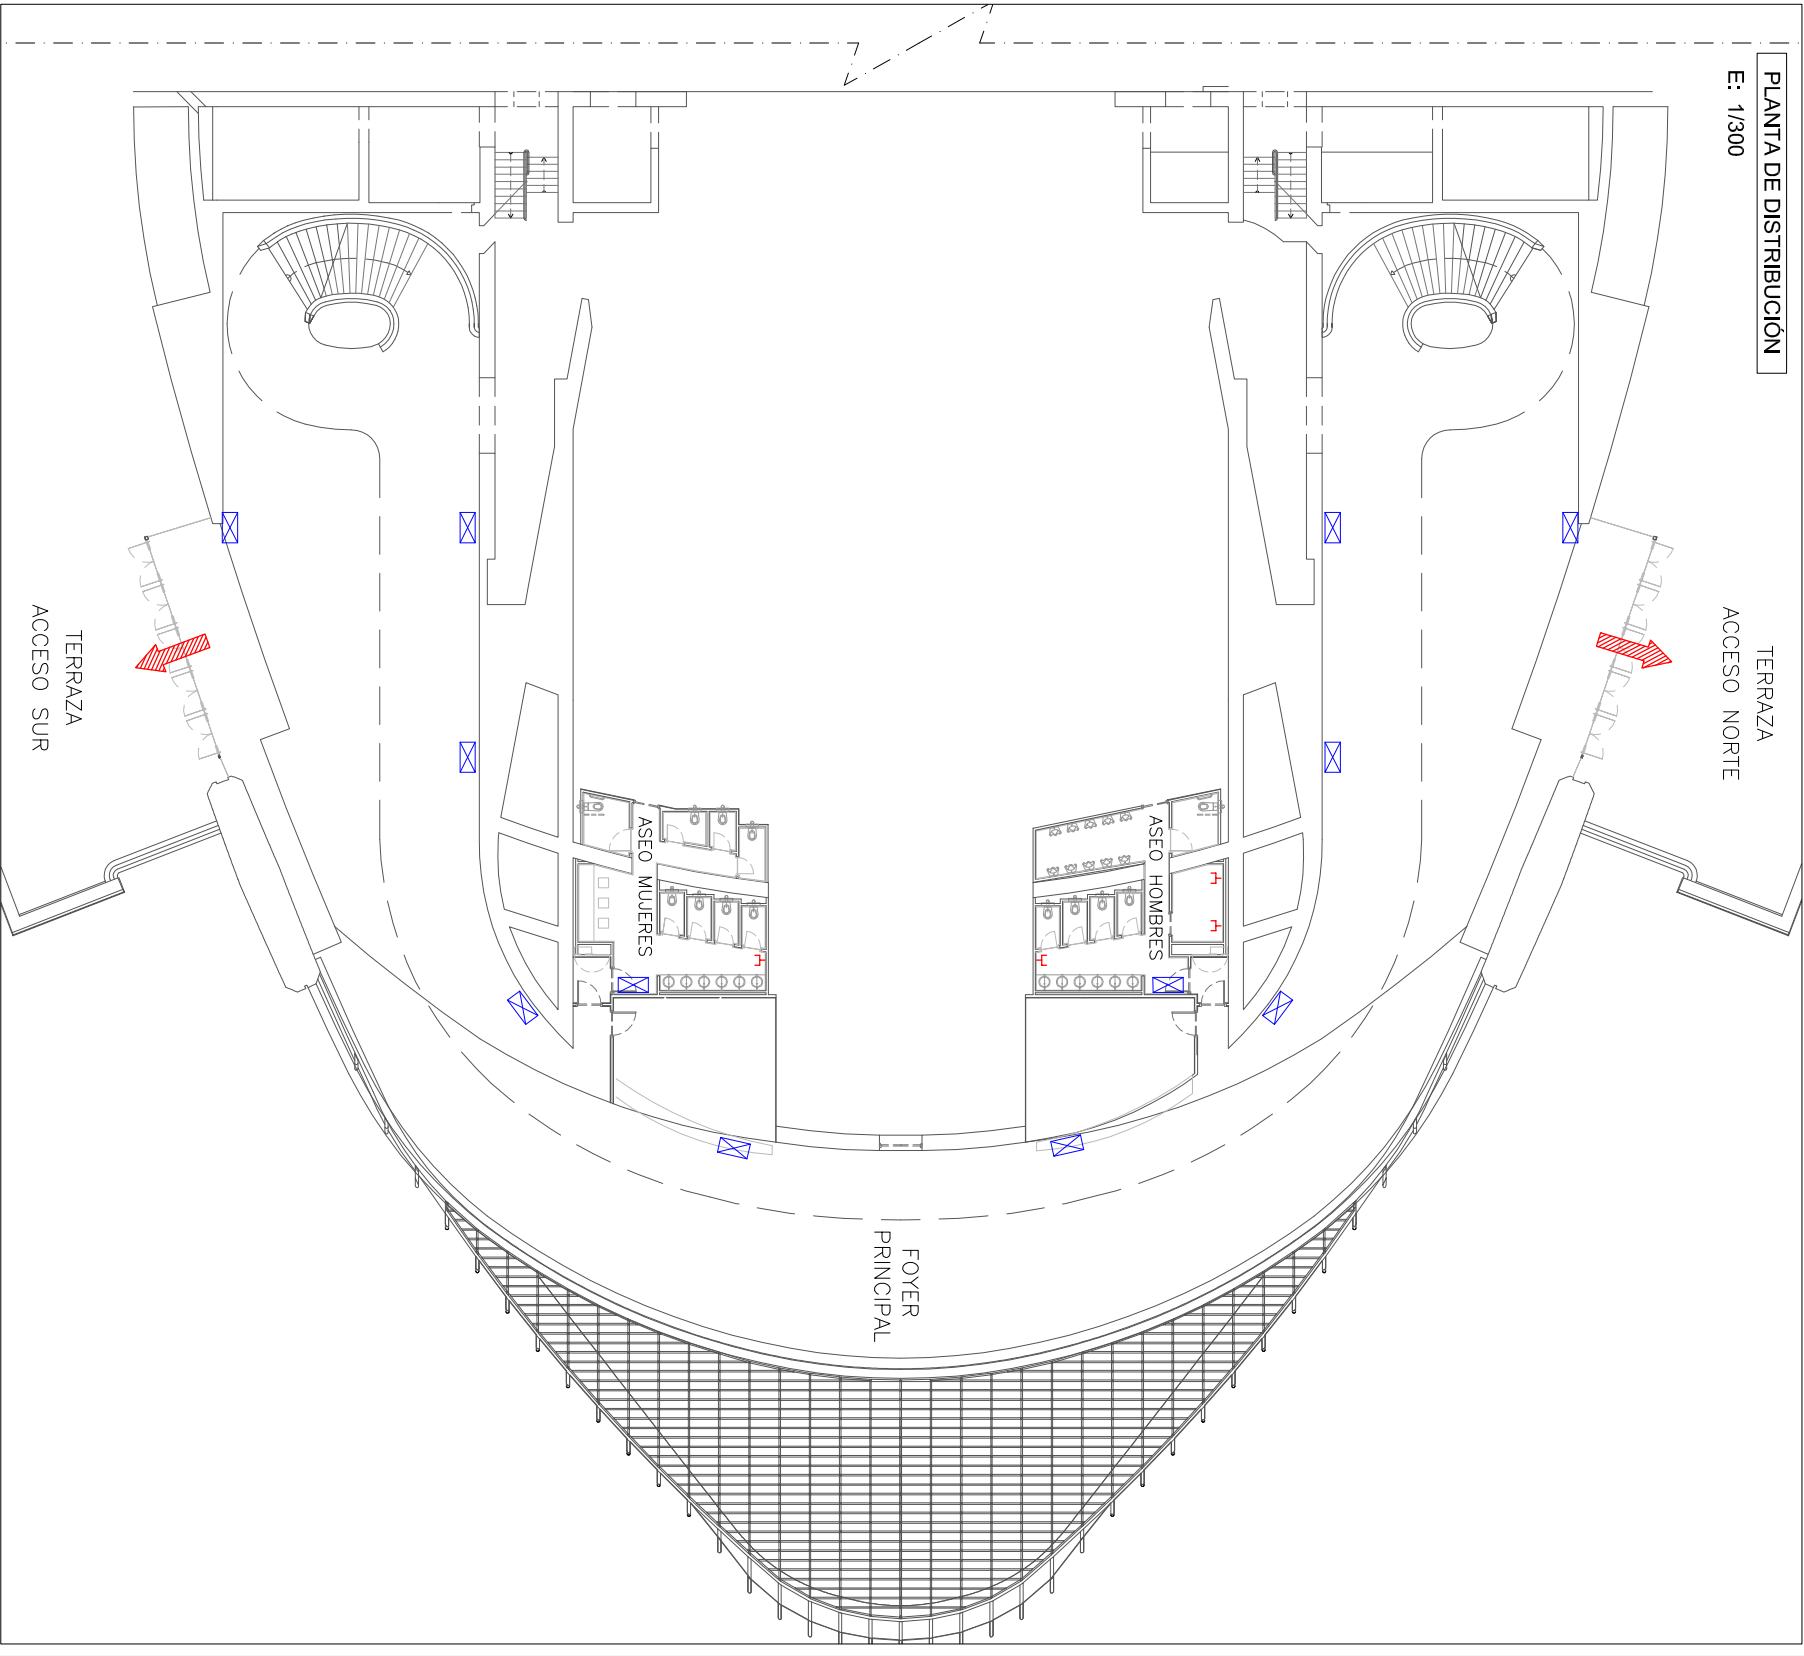

LEYENDA:

- SALIDAS DE EVACUACIÓN
- BASE DE ENCHUFE II+T 16A SCHUKO
- TOMA CUÁDRUPLE 2 ENCHUFES II+T, 2 RJ45

FOYER PRINCIPAL:

SUPERFICIE SALA: 1091 m<sup>2</sup>  
MÁXIMA OCUPACIÓN: 800  
NOTA: LOS RECORRIDOS DE EVACUACIÓN DEBERÁN PERMANECER SIEMPRE TRANSITABLES, SIN OBSTÁCULOS

ESCALA:

1/300

FORMATO PLANO:

A-3

DELINTEADO POR: 26/12/2008 Kenneth, Arco S. (SERVICIOS GENERALES)

REVISADO POR:

APROBADO POR:

CÓDIGO:



GENERALITAT VALENCIANA

PLANTA 0. FOYER PRINCIPAL