


LEYENDA:

| | |
|--|--|
| | SALIDAS DE EVACUACIÓN |
| | BASE DE ENCHUFE II+T 16A SCHUKO |
| | TOMA CUÁDRUPLE 2 ENCHUFES II+T, 2 RJ45 |

FOYER PRINCIPAL:

| |
|--------------------------------------|
| SUPERFICIE SALA: 1091 m ² |
| MÁXIMA OCUPACIÓN: 800 |

NOTA: LOS RECORRIDOS DE EVACUACIÓN DEBERÁN PERMANECER SIEMPRE TRANSITABLES, SIN OBSTÁCULOS

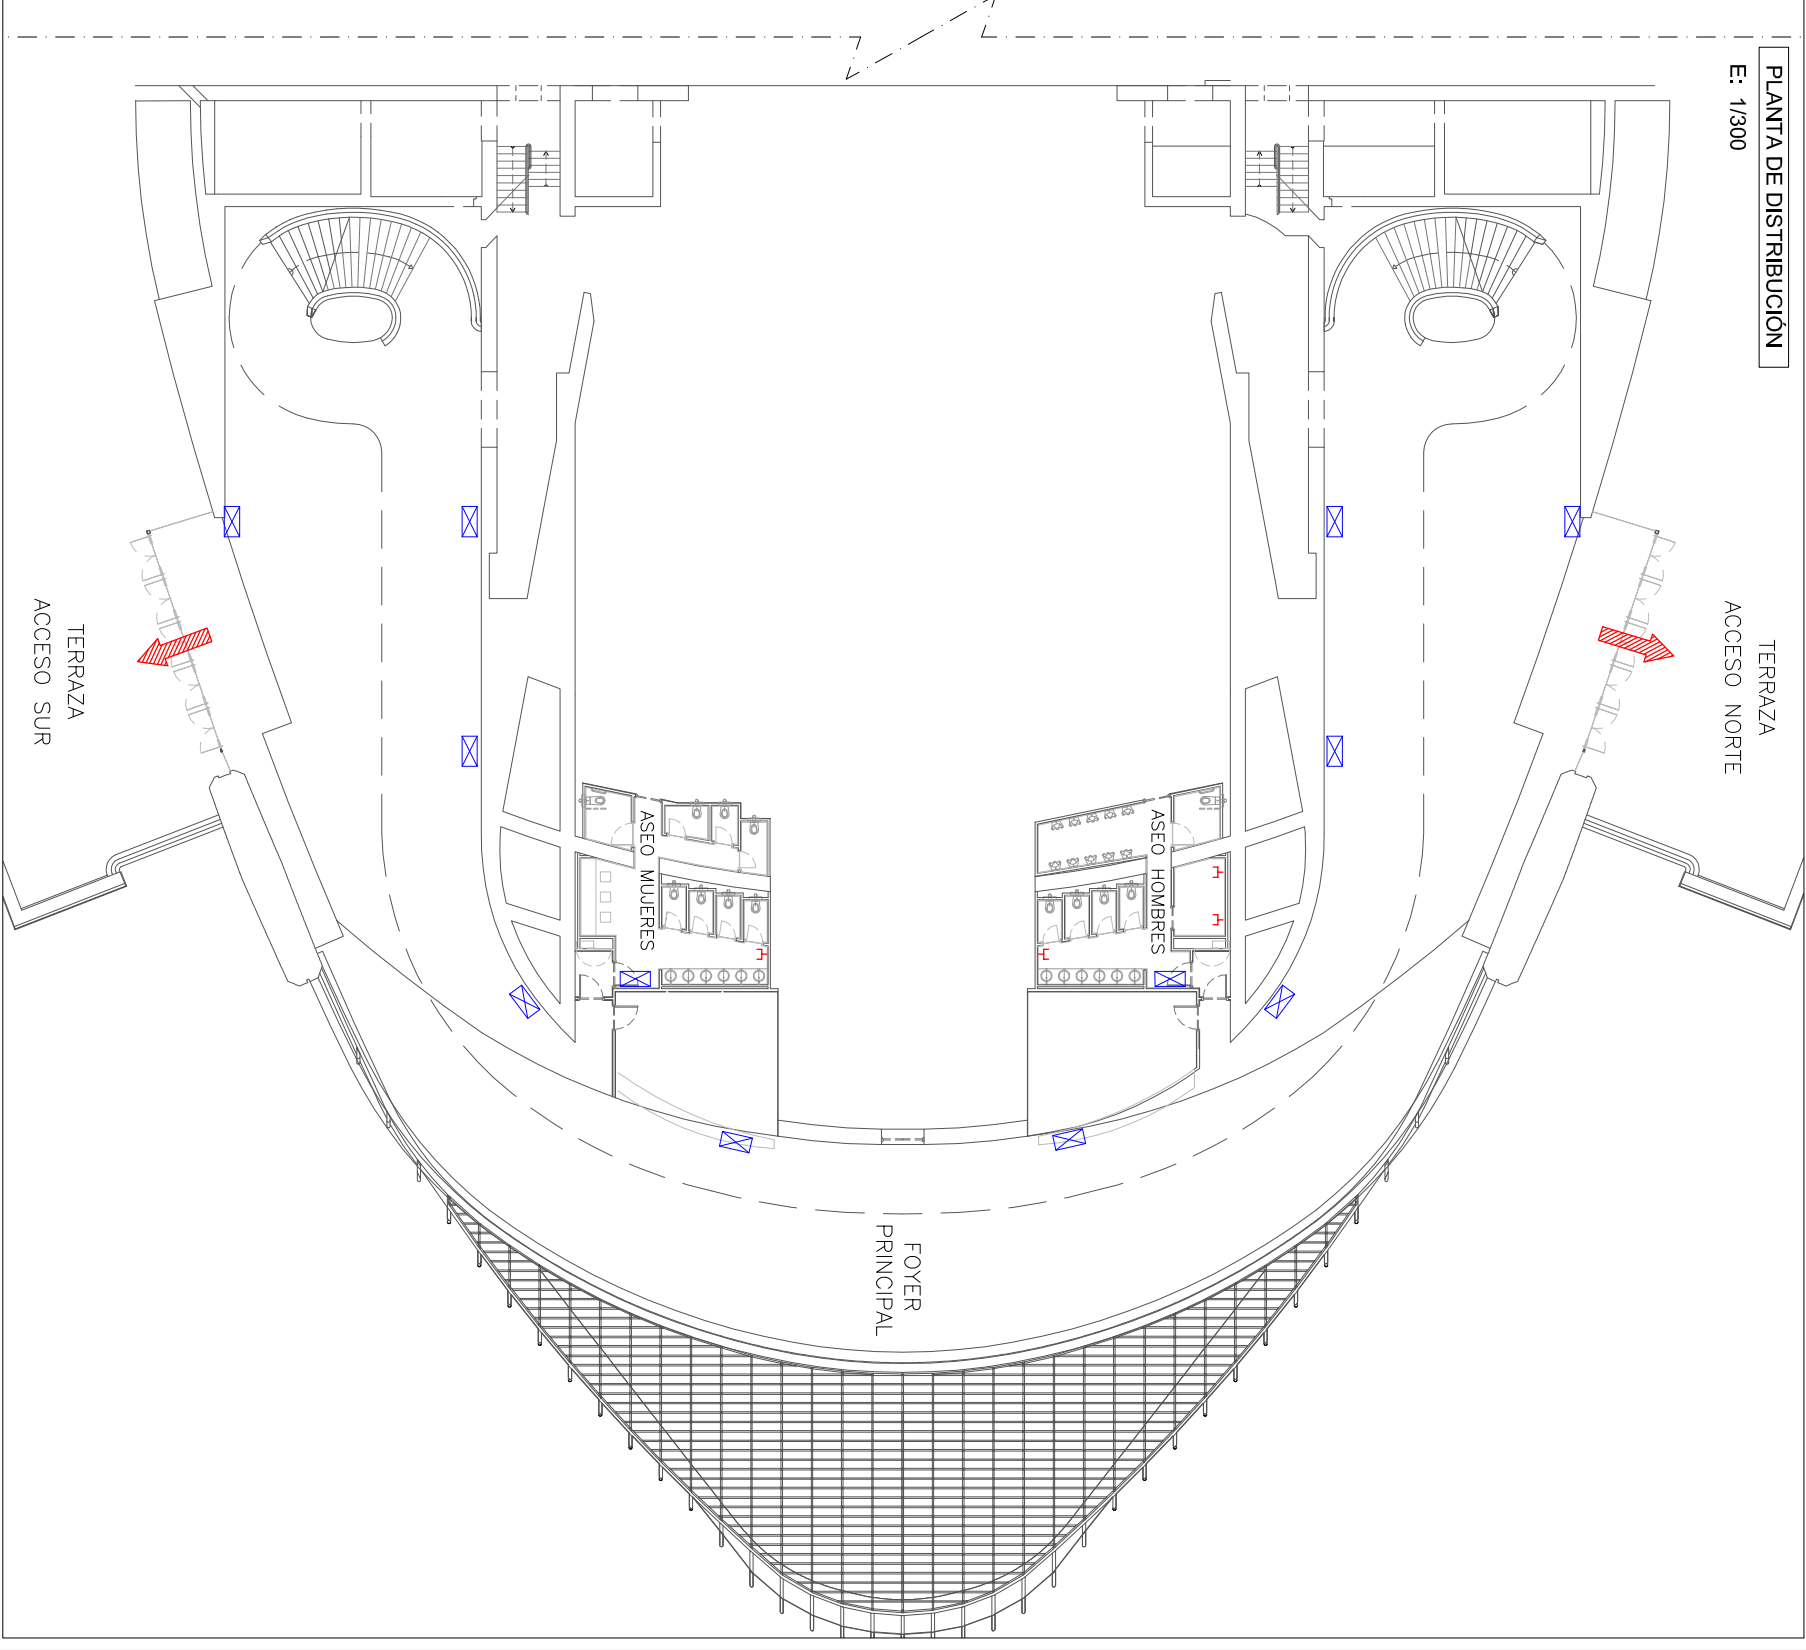

| | | | |
|---|-----------------------------|--|--|
| ESCALA: 1/300 | FORMATO PLANO: A-3 | DELINTEADO POR: 26/12/2008 Kenneth, Ana S. (SERVICIOS GENERALES) | |
| EDIFICIO: PALAU DE LES ARTS REINA SOFÍA | REVISADO POR: APROBADO POR: | CÓDIGO: | |
| PLANO: PLANTA 0. FOYER PRINCIPAL | | | |