


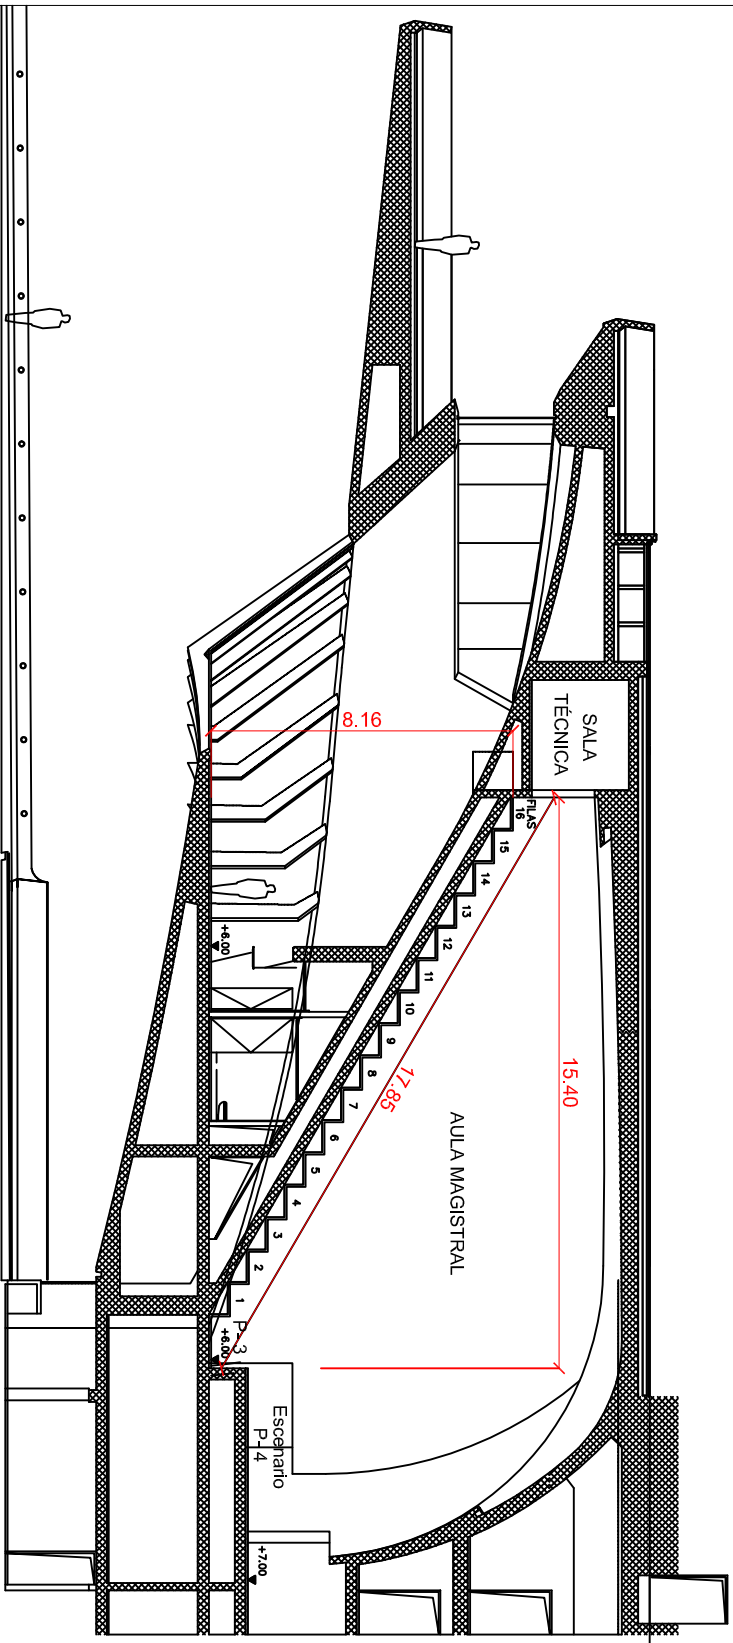

SECCIÓN AULA MAGISTRAL S/E

PLANTA 3 y 4



COTAS EN m.

ESCALA:	FORMATO PLANO:	DELINTEADO POR:	26/03/07	Kenneth Arco S.(SERVICIOS GENERALES)	 
S/E	A-3	REVISADO POR:			
EDIFICIO:	PALAU DE LES ARTS REINA SOFIA		CODIGO:		
PLANO:	PLANTA 3 y 4. AULA MAGISTRAL. DISTANCIA ENTRE SALA TÉCNICA Y ESCENARIO				